

## **ARRETE PORTANT MISE à JOUR Des ANNEXES Du PLUi de La Communauté de Communes BERRY LOIRE VAUVISE**

*Le Président de la Communauté de Communes Berry Loire Vauvise,*

*Vu le code des collectivités territoriales et notamment ses articles L 5217-2-1 ;*

*Vu le code de l'urbanisme et notamment les articles L0151-43, L152-7, L153-60 et R153-18 ;*

*Vu la délibération n° CDC2021043 du 31 mai 2021 du conseil communautaire approuvant le Plan Local d'Urbanisme intercommunal de la Communauté de Communes Berry Loire Vauvise ;*

*Vu l'arrêté du 23 décembre 2024, approuvant le plan de servitudes aéronautiques de dégagement de l'aérodrome d'Avord ;*

*Vu le courrier de la Direction Départementale des Territoires du Cher du 4 avril 2025 informant de la modification du plan de servitudes aéronautiques de dégagement de l'aérodrome d'Avord ;*

*Considérant que les servitudes d'utilité publique doivent être annexées au plan local d'urbanisme intercommunal ;*

*Considérant qu'il convient de procéder à la mise à jour du plan local d'urbanisme intercommunal de la Communauté de Communes Berry Loire Vauvise et de ses annexes ;*

### **ARRETE**

*Article 1: Le Plan Local d'Urbanisme intercommunal de la Communauté de Communes Berry Loire Vauvise est mis à jour à la date du présent arrêté en ce qui concerne l'annexe relative aux servitudes d'utilité publiques;*

*à cet effet, a été modifiée aux annexes du PLUi la servitude suivante :*

*Servitude T5 : Servitudes aéronautiques de dégagement de l'aérodrome d'Avord.*

*Article 2 : la mise à jour a été effectuée sur les documents tenus à la disposition du public dans les mairies de Couy et de Sévry, au siège de la Communauté de Communes et à la Préfecture du Cher,*

*Article 3 : Le présent arrêté sera affiché en mairie et au siège de la Communauté de Communes durant un mois.*

*Article 4 : Monsieur le Président de la Communauté de Communes Berry Loire Vauvise, Messieurs les Maires des communes concernées sont chargés chacun en ce qui les concerne de l'exécution du présent arrêté.*

*Article 5 : Le présent arrêté peut faire l'objet d'un recours devant le tribunal administratif d'Orléans, dans un délai de deux (2) mois à compter de sa notification.*

**Fait à Sancergues, le 23 mai 2025**

**Le Président, Jean-Paul DOUSSET**



**Arrêté N°01/2025**

**Publié sur le site internet de la CDC BLV le 23/05/2025**

Envoyé en préfecture le 23/05/2025

Reçu en préfecture le 23/05/2025

Publié le 23/05/2025

ID : 018-200032514-20250523-AR\_01\_2025-AR





**MINISTÈRE  
DES ARMÉES**

*Liberté  
Égalité  
Fraternité*

Envoyé en préfecture le 23/05/2025

Reçu en préfecture le 23/05/2025

Publié le 23/05/2025

ID : 018-200032514-20250523-AR\_01\_2025-AR



Secrétariat général

pour l'administration

# **AÉRODROME D'AVORD (LFOA)**

## **PLAN DES SERVITUDES AÉRONAUTIQUES DE DÉGAGEMENT**

### **B - NOTE ANNEXE**

Approuvé par arrêté interministériel en date du 23 décembre 2024

Envoyé en préfecture le 23/05/2025

Reçu en préfecture le 23/05/2025

Publié le 23/05/2025



ID : 018-200032514-20250523-AR\_01\_2025-AR

# SOMMAIRE

<b>1 - NOTICE EXPLICATIVE</b>	<b>2</b>
<b>I - GÉNÉRALITÉS SUR LES SERVITUDES AÉRONAUTIQUES</b>	<b>2</b>
<b>I.1 - OBJET ET PROCÉDURE</b>	<b>2</b>
<b>I.2 - BASES RÉGLEMENTAIRES</b>	<b>2</b>
<b>I.3 - CARACTÉRISTIQUES PRISES EN COMPTE POUR L'ÉTABLISSEMENT DES SERVITUDES</b>	<b>3</b>
<b>I.4 - FORME GÉNÉRALE DES SERVITUDES</b>	<b>3</b>
<b>I.5 - APPLICATION DES SERVITUDES</b>	<b>4</b>
I.5.1 - Obstacles fixes	4
I.5.2 - Obstacles mobiles	5
I.5.3 - Balisage des obstacles	5
<b>II - SERVITUDES AÉRONAUTIQUES DE L'AÉRODROME</b>	<b>6</b>
<b>II.1 - PRÉAMBULE</b>	<b>6</b>
<b>II.2 - PLAN DE SITUATION</b>	<b>7</b>
<b>II.3 - CARACTÉRISTIQUES PHYSIQUES DES INFRASTRUCTURES</b>	<b>8</b>
II.3.1 - Caractéristiques géométriques	8
II.3.2 - Chiffre de code	8
II.3.3 - Mode d'exploitation de la piste	8
<b>II.4 - SURFACES AÉRONAUTIQUES DE DÉGAGEMENT</b>	<b>9</b>
II.4.1 - Trouées d'atterrissage et de décollage	9
II.4.2 - Surfaces latérales	10
II.4.3 - Périmètre d'appui	10
II.4.4 - Surface horizontale intérieure	10
II.4.5 - Surface conique	10
II.4.6 - Adaptation des surfaces	10
II.4.7 - Croquis des surfaces de dégagement	11
II.4.8 - Enveloppe des dégagements	12
<b>II.5 - SURFACES ASSOCIÉES AUX APPROCHES DE PRÉCISION (OFZ)</b>	<b>13</b>
<b>II.6 - SURFACES APPLICABLES POUR LES AIDES VISUELLES</b>	<b>14</b>
II.6.1 - Plan des feux des dispositifs des lignes d'approche	14
II.6.2 - Surfaces dégagées d'obstacles (OCS) des indicateurs visuels de pente d'approche	14
<b>2 - MISE EN APPLICATION DU PSA</b>	<b>15</b>
<b>I - LISTE DES OBSTACLES DÉPASSANT LES COTES LIMITES AUTORISÉES PAR LES SERVITUDES</b>	<b>15</b>
<b>II - TRAITEMENT DES OBSTACLES</b>	<b>16</b>
<b>II.1 - OBSTACLES EXISTANTS</b>	<b>16</b>
<b>II.2 - OBSTACLES À VENIR</b>	<b>16</b>
<b>3 - CALAGE GÉOGRAPHIQUE ET ALTIMÉTRIQUE DES INFRASTRUCTURES</b>	<b>17</b>

# 1 - NOTICE EXPLICATIVE

## I - GÉNÉRALITÉS SUR LES SERVITUDES AÉRONAUTIQUES

### I.1 - OBJET ET PROCÉDURE

Le plan de servitudes aéronautiques de dégagement (PSA) a pour but de protéger l'emprise et les abords de l'aérodrome contre la présence d'obstacles à la navigation aérienne. Il garantit la pérennité de l'espace aérien nécessaire aux processus d'approche finale et de décollage des aéronefs, et préserve le développement à long terme de la plate-forme aéroportuaire.

Dans l'emprise des servitudes aéronautiques de dégagement, des cotes maximales à ne pas dépasser sont déterminées en tenant compte du relief naturel du terrain. Les surfaces de dégagements aéronautiques ainsi créées délimitent les volumes d'espace qui doivent toujours être libres d'obstacle.

De plus, ce plan identifie et positionne, dans le volume aéronautique couvrant l'aérodrome, les obstacles, naturels ou non, dépassant les servitudes aéronautiques de dégagement. Ceux-ci ont vocation à être diminués ou supprimés, selon leur position vis-à-vis des limites altimétriques applicables à leur emplacement.

Le dossier des servitudes aéronautiques de dégagement (plans et note annexe) fait l'objet d'une procédure d'instruction locale (enquête publique précédée d'une conférence entre services et collectivités intéressés). L'enquête publique n'est pas nécessaire lorsque la modification d'un PSA existant a pour objet de supprimer ou d'atténuer les servitudes prévues par le plan. Il est ensuite approuvé par arrêté ministériel ou par décret en Conseil d'État. Ce document est dès lors juridiquement opposable aux tiers.

Le plan de servitudes aéronautiques de dégagement approuvé est alors déposé à la mairie de chaque commune concernée pour être annexé au plan local d'urbanisme (PLU) ou à la carte communale.

Il permet aux services assurant l'instruction des autorisations d'urbanisme de s'assurer que les constructions envisagées dans le périmètre du plan respectent bien les limitations de hauteur.

Il permet également aux autorités administratives de demander une limitation de hauteur des obstacles dépassant les servitudes aéronautiques de dégagement et la suppression de ceux qui sont dangereux pour la navigation aérienne aux abords de l'aérodrome.

Le plan de servitudes aéronautiques de dégagement permet également d'identifier les obstacles susceptibles de se voir imposer un balisage de jour et/ou de nuit. La nécessité d'un tel balisage est appréciée au cas par cas par les services du ministère des Armées.

### I.2 - BASES RÉGLEMENTAIRES

Les servitudes aéronautiques de dégagement sont établies en application :

- du code des transports, en particulier des articles L.6350-1 à L.6351-5 et R.6351-1 à R. 6351-29,
- de l'arrêté du 7 juin 2007 modifié fixant les spécifications techniques destinées à servir de base à l'établissement des servitudes aéronautiques, à l'exclusion des servitudes radioélectriques.

### I.3 - CARACTÉRISTIQUES PRISES EN COMPTE POUR L'ÉTABLISSEMENT DES SERVITUDES


Les spécifications techniques des servitudes aéronautiques de dégagement, fixées par l'arrêté du 7 juin 2007 modifié, sont définies à partir des caractéristiques suivantes :

- les caractéristiques géométriques du système de pistes de l'aérodrome dans son stade ultime de développement,
- le code de référence attribué à chacune des pistes de l'aérodrome concerné (cette codification est définie par l'arrêté du 10 juillet 2006 relatif aux caractéristiques techniques de certains aérodromes terrestres utilisés par les aéronefs à voilure fixe),
- les procédures d'approche, d'atterrissage et de décollage (approche à vue de jour, de jour et de nuit, classique, de précision ...),
- les aides visuelles,
- les éventuels obstacles préexistants nécessitant des adaptations des surfaces.

Lorsque plusieurs des spécifications techniques déterminées par cette réglementation s'appliquent en un même point, la spécification la plus contraignante est prise en considération.

### I.4 - FORME GÉNÉRALE DES SERVITUDES

Les servitudes aéronautiques sont constituées par diverses surfaces géométriques dont la forme générale figure sur la vue en perspective ci-dessous.

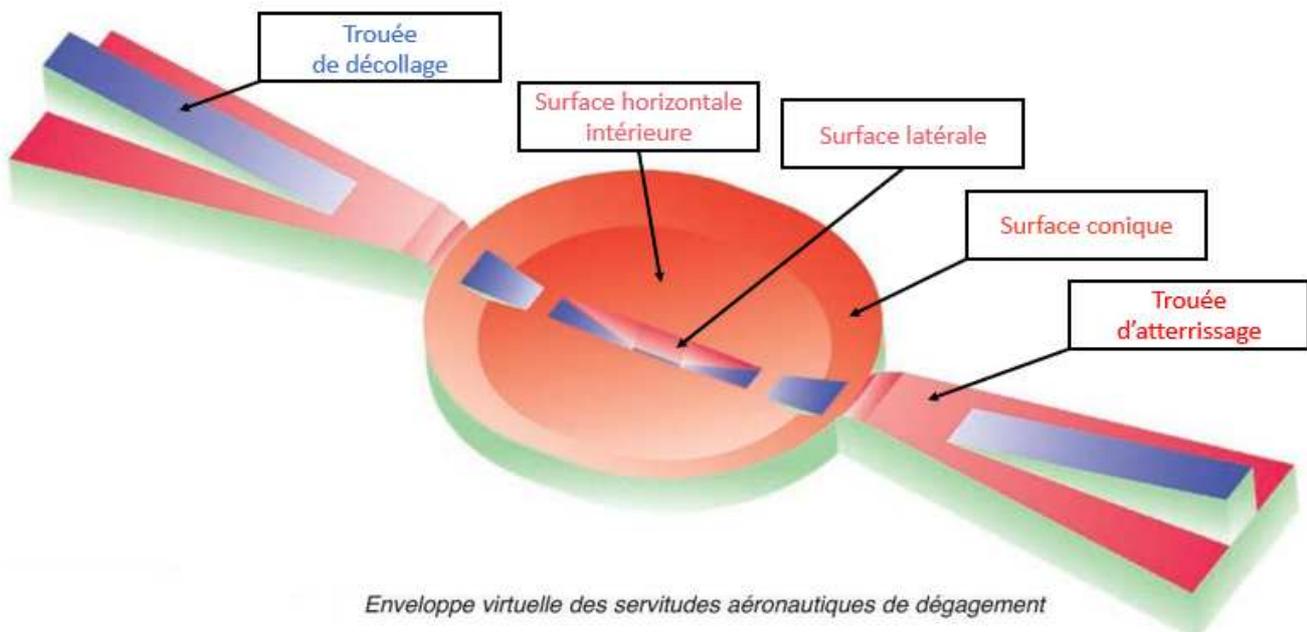

## I.5 - APPLICATION DES SERVITUDES

Les plans des servitudes aéronautiques de dégagement déterminent les altitudes que doivent respecter les constructions ou obstacles de toute nature qu'ils soient fixes ou mobiles.

### I.5.1 - Obstacles fixes

Les obstacles fixes font l'objet d'une distinction entre obstacles massifs, obstacles minces et obstacles filiformes de la manière suivante :

- les obstacles massifs sont constitués par les éminences du terrain naturel, les bâtiments, les forêts, etc.,
- les obstacles minces sont constitués par les pylônes, les cheminées, les antennes, etc. (dont la hauteur est très supérieure aux dimensions horizontales),
- les obstacles filiformes sont constitués par les lignes électriques, les lignes téléphoniques, les caténaires, les câbles de téléphériques, etc.

Le tableau ci-après indique les valeurs des majorations à appliquer en fonction des classes d'obstacles et de leurs emplacements sous les surfaces des servitudes aéronautiques de dégagement, ainsi que les règles de balisage. En effet, un obstacle mince ou filiforme ayant de manière générale une visibilité plutôt réduite, implique que sa cote altimétrique peut être majorée de la valeur indiquée par le tableau ci-après.

MAJORATION DE LA HAUTEUR DES OBSTACLES (Annexe X de l'arrêté du 7 juin 2007 modifié)			
Classe des obstacles fixes	dans les 1000 premiers mètres d'une trouée	au-delà des 1000 premiers mètres des trouées et sur les zones couvertes par les parties des surfaces latérales associées aux trouées	Exonération
<b>Massif</b>		<b>0 m</b>	
<b>Mince</b>	<b>+ 10 m</b>	<b>0 m</b>	<p><b>0 m</b> si défilé par obstacle massif (angle maxi. 15 %)</p> <p><b>0 m</b> si plusieurs obstacles minces séparés par une distance &lt; 2/3 de la hauteur du plus bas. Leur ensemble est considéré comme un obstacle massif.</p> <p><b>0 m</b> si antenne réceptrice de radiodiffusion ou de TV, installées au sommet de constructions à proximité d'un aérodrome, et remplissant les 3 conditions suivantes :</p> <ul style="list-style-type: none"> <li>➤ Hauteur de l'antenne sous trouée ≤ 4 m</li> <li>➤ Mat support non haubané</li> <li>➤ Coefficient de sécurité des divers éléments de l'installation ≤ 4</li> </ul>
<b>Filiforme</b>	<b>+ 20 m</b> <b>+ 10 m pour les lignes caténaires</b>	<b>+ 10 m</b>	<b>0 m</b> si défilé par obstacle massif (angle maxi. 15 %)

Les majorations prévues à l'annexe X, relatives aux obstacles fixes minces ou filiformes ne s'appliquent pas aux aides visuelles.



### **I.5.2 - Obstacles mobiles**

Les règles relatives aux obstacles mobiles ne s'appliquent qu'aux obstacles en dehors de l'emprise aéroportuaire.

Chacune des voies sur lesquelles se déplacent des obstacles canalisés est considérée comme constituant un obstacle dont la hauteur est celle du gabarit qui lui est attaché.

- autoroutes : gabarit de 4,75 m,
- routes de trafic international : gabarit de 4,50 m,
- autres voies routières : gabarit de 4,30 m,
- voies ferrées non électrifiées : gabarit de 4,80 m,
- voies navigables : gabarit de 3,70 m à 7 m suivant le type de voies.

Le gabarit s'appliquant à chaque type de voie est majoré de 2 mètres sur les tronçons couverts par une trouée.

### **I.5.3 - Balisage des obstacles**

Le balisage des obstacles a pour objectif de signaler la présence d'un danger. Il ne supprime pas le danger lui-même.

En application de l'article 8 de l'arrêté du 7 juin 2007 modifié, l'obligation du balisage peut être imposée sur les portions de sol situées au-dessous des surfaces opérationnelles de dégagement aéronautique d'un aérodrome, telles que définies dans l'arrêté du 10 juillet 2006 relatif aux caractéristiques techniques de certains aérodromes terrestres utilisés par les aéronefs à voilure fixe.

Les obstacles à baliser sont donc déterminés par rapport aux surfaces basées sur les infrastructures et exploitations existantes qui peuvent être différentes de celles du PSA approuvé, ce dernier étant basé sur le stade ultime de développement de l'aérodrome.

Les obstacles à baliser sont déterminés au cas par cas. Il est généralement considéré que doivent être balisés ceux dont le sommet dépasse les surfaces de balisage, elles-mêmes situées 10 mètres en dessous des surfaces opérationnelles de dégagement aéronautique pour les obstacles massifs et minces, 20 mètres s'agissant des obstacles filiformes.

Toutefois la nécessité du balisage dépend, entre autres facteurs, de la façon dont se présente l'obstacle pour le pilote, ou de l'existence d'autres obstacles balisés ou non à proximité. La détermination des obstacles à baliser de jour, de nuit, ou de jour et de nuit, doit, pour ces raisons, faire, dans chaque cas, l'objet d'une étude particulière, indépendamment du PSA.

## II - SERVITUDES AÉRONAUTIQUES DE L'AÉRODROME


### II.1 - PRÉAMBULE

Les servitudes aéronautiques destinées à protéger les dégagements de l'aérodrome ont été instituées par l'arrêté du 23 août 1973.

Ces servitudes avaient été créées pour assurer la protection des dégagements des infrastructures aéronautiques suivantes :

- piste principale 06/24 <sup>1</sup>, revêtue, orientée ouest-sud-ouest / est-nord-est de 3500 mètres de long x 45 mètres de large,
- piste secondaire dite piste d'envol, revêtue, sécante à la piste principale, de 2000 mètres de long x 80 mètres de large.

Les infrastructures de l'aérodrome sont aujourd'hui les suivantes :

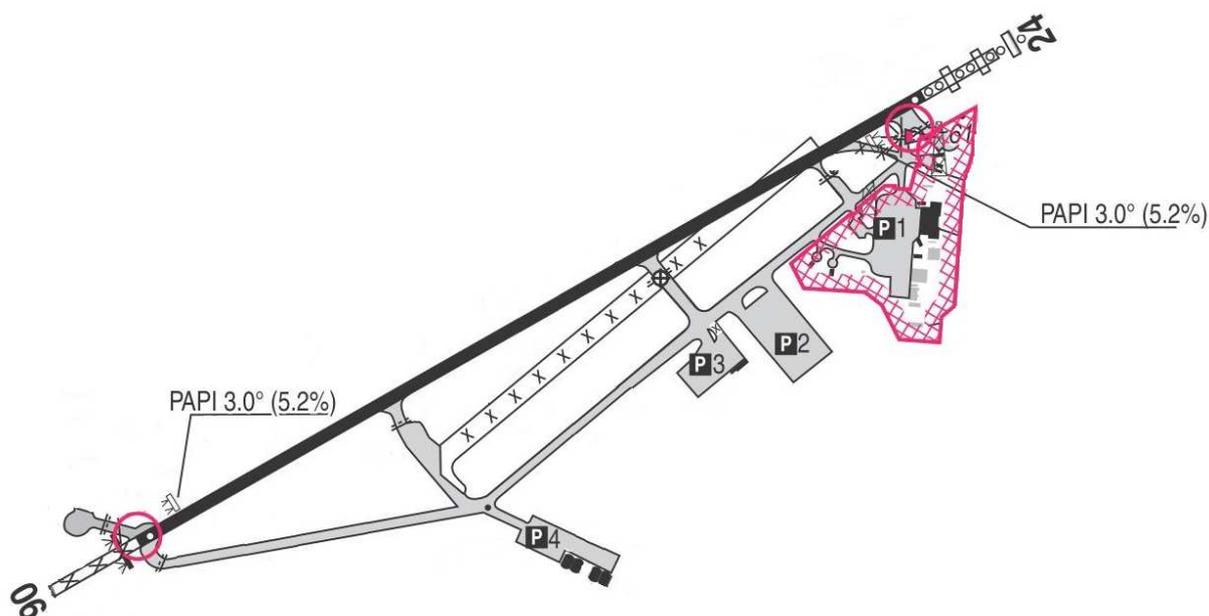


Le nouveau dossier de servitudes aéronautiques prend en compte les caractéristiques géométriques du système de pistes et les procédures d'approche, de décollage et d'atterrissage déterminées pour le stade ultime de développement de l'aérodrome et précisées au § II.3.

Il est établi suivant les spécifications techniques fixées par l'arrêté du 7 juin 2007 modifié.

<sup>1</sup> Les numéros d'identification d'une piste correspondent à ses deux sens d'utilisation ou QFU.

QFU = orientation magnétique de la piste en service, arrondie à la dizaine de degrés le plus proche.

## II.2 - PLAN DE SITUATION

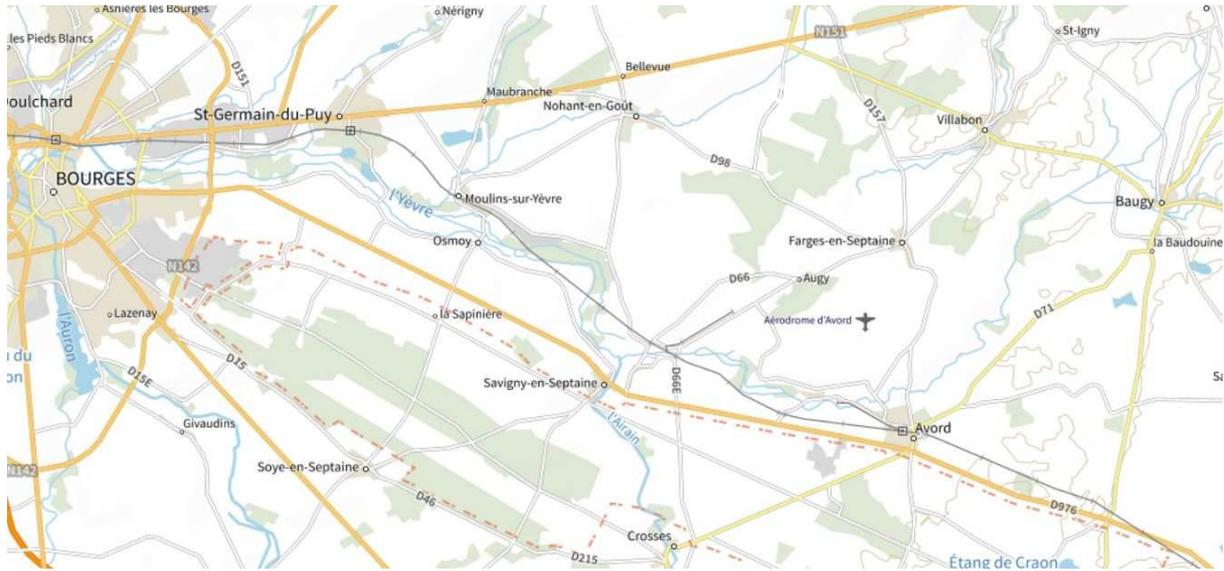

## II.3 - CARACTÉRISTIQUES PHYSIQUES DES INFRASTRUCTURES

### II.3.1 - Caractéristiques géométriques

#### ▪ Système de piste

Les orientations et dimensions de la piste de l'aérodrome prises en compte dans son stade ultime de développement (identique au stade actuel) sont les suivantes :

- piste 06/24 revêtue, orientée Sud-Ouest / Nord-Est de 3500 mètres de long x 45 mètres de large.

Ces caractéristiques sont précisées sur le schéma du paragraphe 3 - Calage géographique et altimétrique des infrastructures.

#### ▪ Altitude de référence

L'altitude de référence de l'aérodrome est le point le plus élevé de la surface de la piste utilisable pour l'atterrissage.

L'aérodrome a une altitude de référence de 176,0 mètres NGF (rapportée au nivellement général de la France). Elle intervient pour fixer l'altitude de la surface horizontale intérieure et la cote maximale des surfaces associées aux approches de précision.

### II.3.2 - Chiffre de code

Les surfaces utilisées pour les servitudes aéronautiques de dégagement dépendent du premier élément du code de référence des infrastructures de l'aérodrome tel qu'il est défini dans la réglementation applicable.

Le premier élément de ce code est un chiffre qui est déterminé par la plus grande des distances de référence des aéronefs auxquels l'infrastructure est destinée.

Le chiffre de code établissant les servitudes aéronautiques de l'aérodrome est 4.

### II.3.3 - Mode d'exploitation de la piste

Le mode d'exploitation de la piste, pris en compte dans son stade ultime de développement, détermine, en fonction du chiffre de code, les caractéristiques des servitudes aéronautiques de dégagement.

La piste est exploitée aux instruments avec approches de précision et approches classiques sur ses deux seuils d'utilisation.

## II.4 - SURFACES AÉRONAUTIQUES DE DÉGAGEMENT

Les surfaces de base utilisées pour les servitudes aéronautiques de dégagement de l'aérodrome sont établies pour le stade ultime de développement. Elles ont les spécifications techniques définies à l'annexe I de l'arrêté du 7 juin 2007 modifié et précisées ci-dessous.

Ces surfaces correspondent, lorsque les caractéristiques physiques prises en compte ne diffèrent pas du stade actuel, aux surfaces opérationnelles de dégagement aéronautique ou surfaces de limitation d'obstacles (OLS).

### II.4.1 - Trouées d'atterrissage et de décollage

Chaque surface de trouée est définie par une largeur à l'origine (bord intérieur), une cote altimétrique à l'origine, un évasement, une pente et une longueur maximale.

Les caractéristiques des trouées sont les suivantes :

#### Trouées d'atterrissage

Trouées d'atterrissage	CARACTERISTIQUES	
	Atterrissage QFU 06	Atterrissage QFU 24
Spécifications utilisées	approches classiques approches de précision	approches classiques approches de précision
Distance au seuil	60 m	60 m
Largeur à l'origine *	280 m	280 m
Divergence	15 %	15 %
Cote à l'origine	166,2 m NGF	176,0 m NGF
Longueur 1 <sup>ère</sup> section	3 000 m	3 000 m
Pente 1 <sup>ère</sup> section	2 %	2 %
Pente 2 <sup>ème</sup> section	2,5 %	2,5 %
Cote 3 <sup>ème</sup> section (pente nulle)	316,2 m NGF	326,0 m NGF
Longueur totale	15 000 m	15 000 m

\* réduite de 300 m à 280 m sur demande du ministère des Armées

Les trouées d'atterrissage sont au nombre de quatre :

- Trouée QFU 06 rectiligne
- Trouée QFU 06 TACAN désaxée de 4°
- Trouée QFU 24 rectiligne
- Trouée QFU 24 TACAN désaxée de 5°

## Trouées de décollage

Trouées de décollage	CARACTERISTIQUES	
	Décollage QFU 24 (trouée du côté du seuil 06)	Décollage QFU 06 (trouée du côté du seuil 24)
Distance à l'extrémité de la piste	60 m	60 m
Largeur à l'origine	180 m	180 m
Divergence	12,5 %	12,5 %
Largeur finale	1 200 m	1 200 m
Cote à l'origine	166,2 m NGF	176,0 m NGF
Pente	2 %	2 %
Longueur totale	15 000 m	15 000 m

### II.4.2 - Surfaces latérales

Les surfaces latérales ont une pente de 14,3%.

Les surfaces latérales associées à chaque seuil d'atterrissage sont prolongées le long de leurs lignes d'appui, dans le sens de l'atterrissage, jusqu'à l'extrémité de la piste utilisable à l'atterrissage.

### II.4.3 - Périmètre d'appui

Le périmètre d'appui est le périmètre de la plus petite surface au sol contenant l'ensemble des bords intérieurs des trouées de décollage et d'atterrissage et des lignes d'appui des surfaces latérales et incluant les éventuels raccords rectilignes.

Il est représenté sur le schéma du paragraphe 3 - Calage géographique et altimétrique des infrastructures.

### II.4.4 - Surface horizontale intérieure

La surface horizontale intérieure, dont la cote est fixée à 45 mètres au-dessus de l'altitude de référence de l'aérodrome, s'élève à 221,0 mètres NGF.

Elle est délimitée par deux demi-circonférences horizontales, centrées chacune par rapport à l'origine des trouées d'atterrissage, de rayon 4 000 m, et par les tangentes communes à ces deux circonférences.


### II.4.5 - Surface conique

La surface conique a une pente de 5 % et s'élève, à partir du bord extérieur de la surface horizontale intérieure, jusqu'à une hauteur de 100 mètres, soit une cote maximale de 321,0 mètres NGF.

### II.4.6 - Adaptation des surfaces


Sans objet, en l'absence d'obstacles irrémédiables dépassant les surfaces.

### II.4.7 - Croquis des surfaces de dégagement

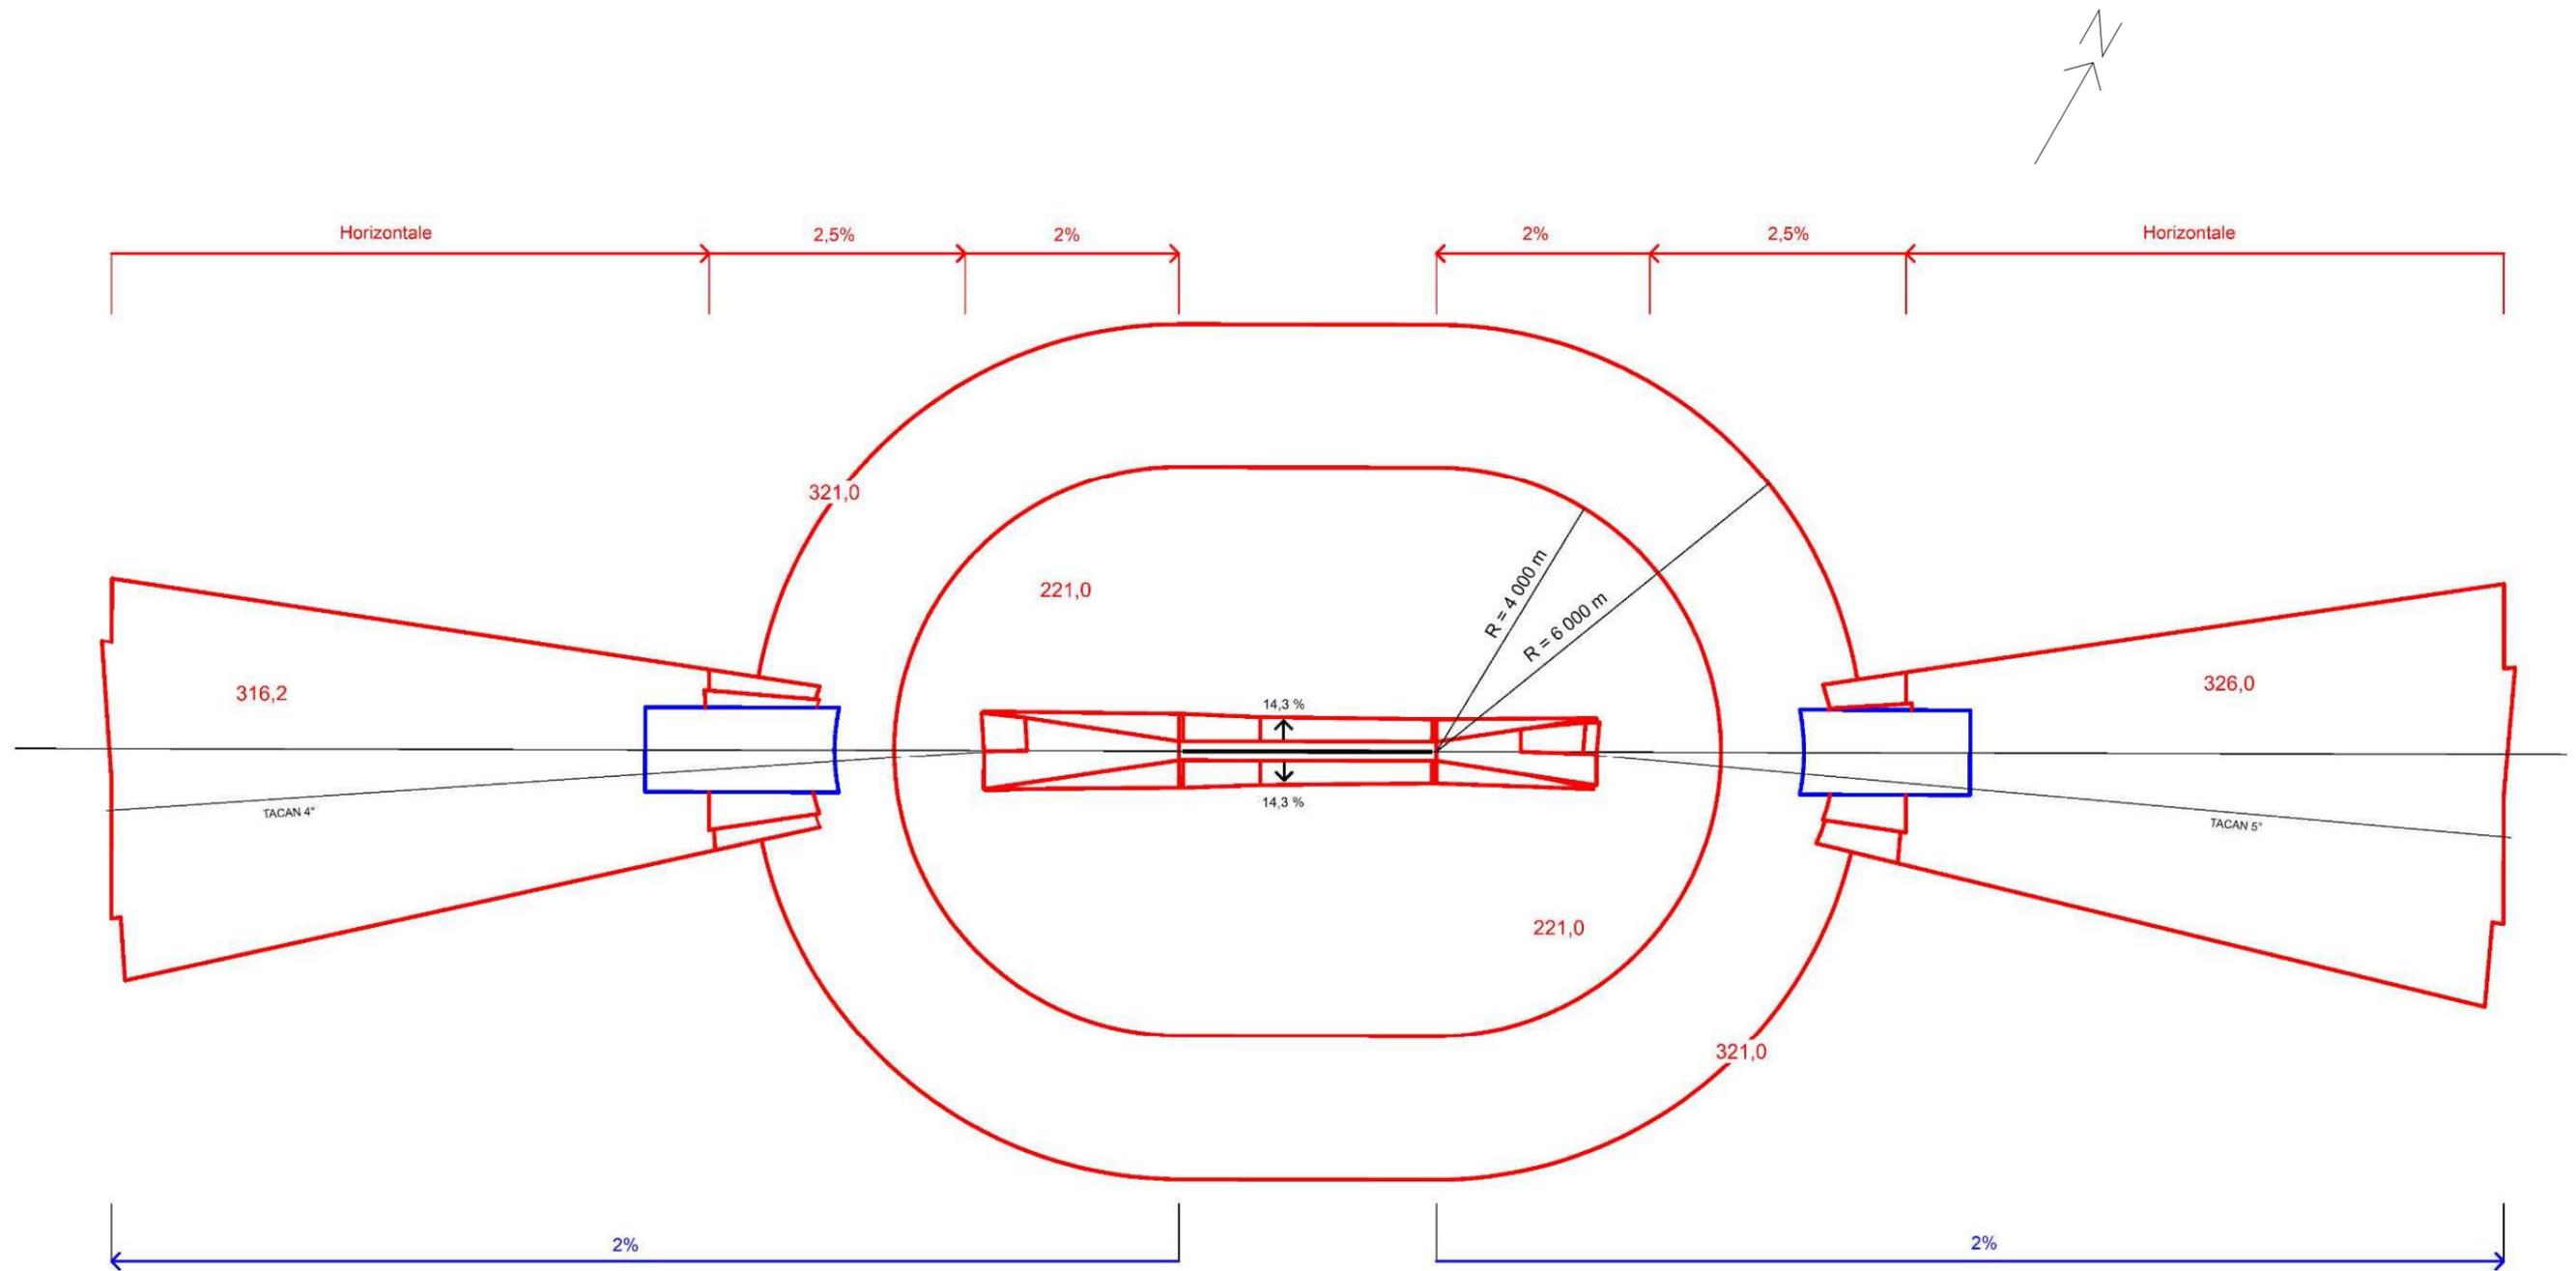

## II.4.8 - Enveloppe des surfaces de dégagement

Le schéma ci-après précise l'enveloppe des surfaces de dégagements aéronautiques correspondant au stade ultime de développement de l'aérodrome, ainsi que les limites des communes concernées.

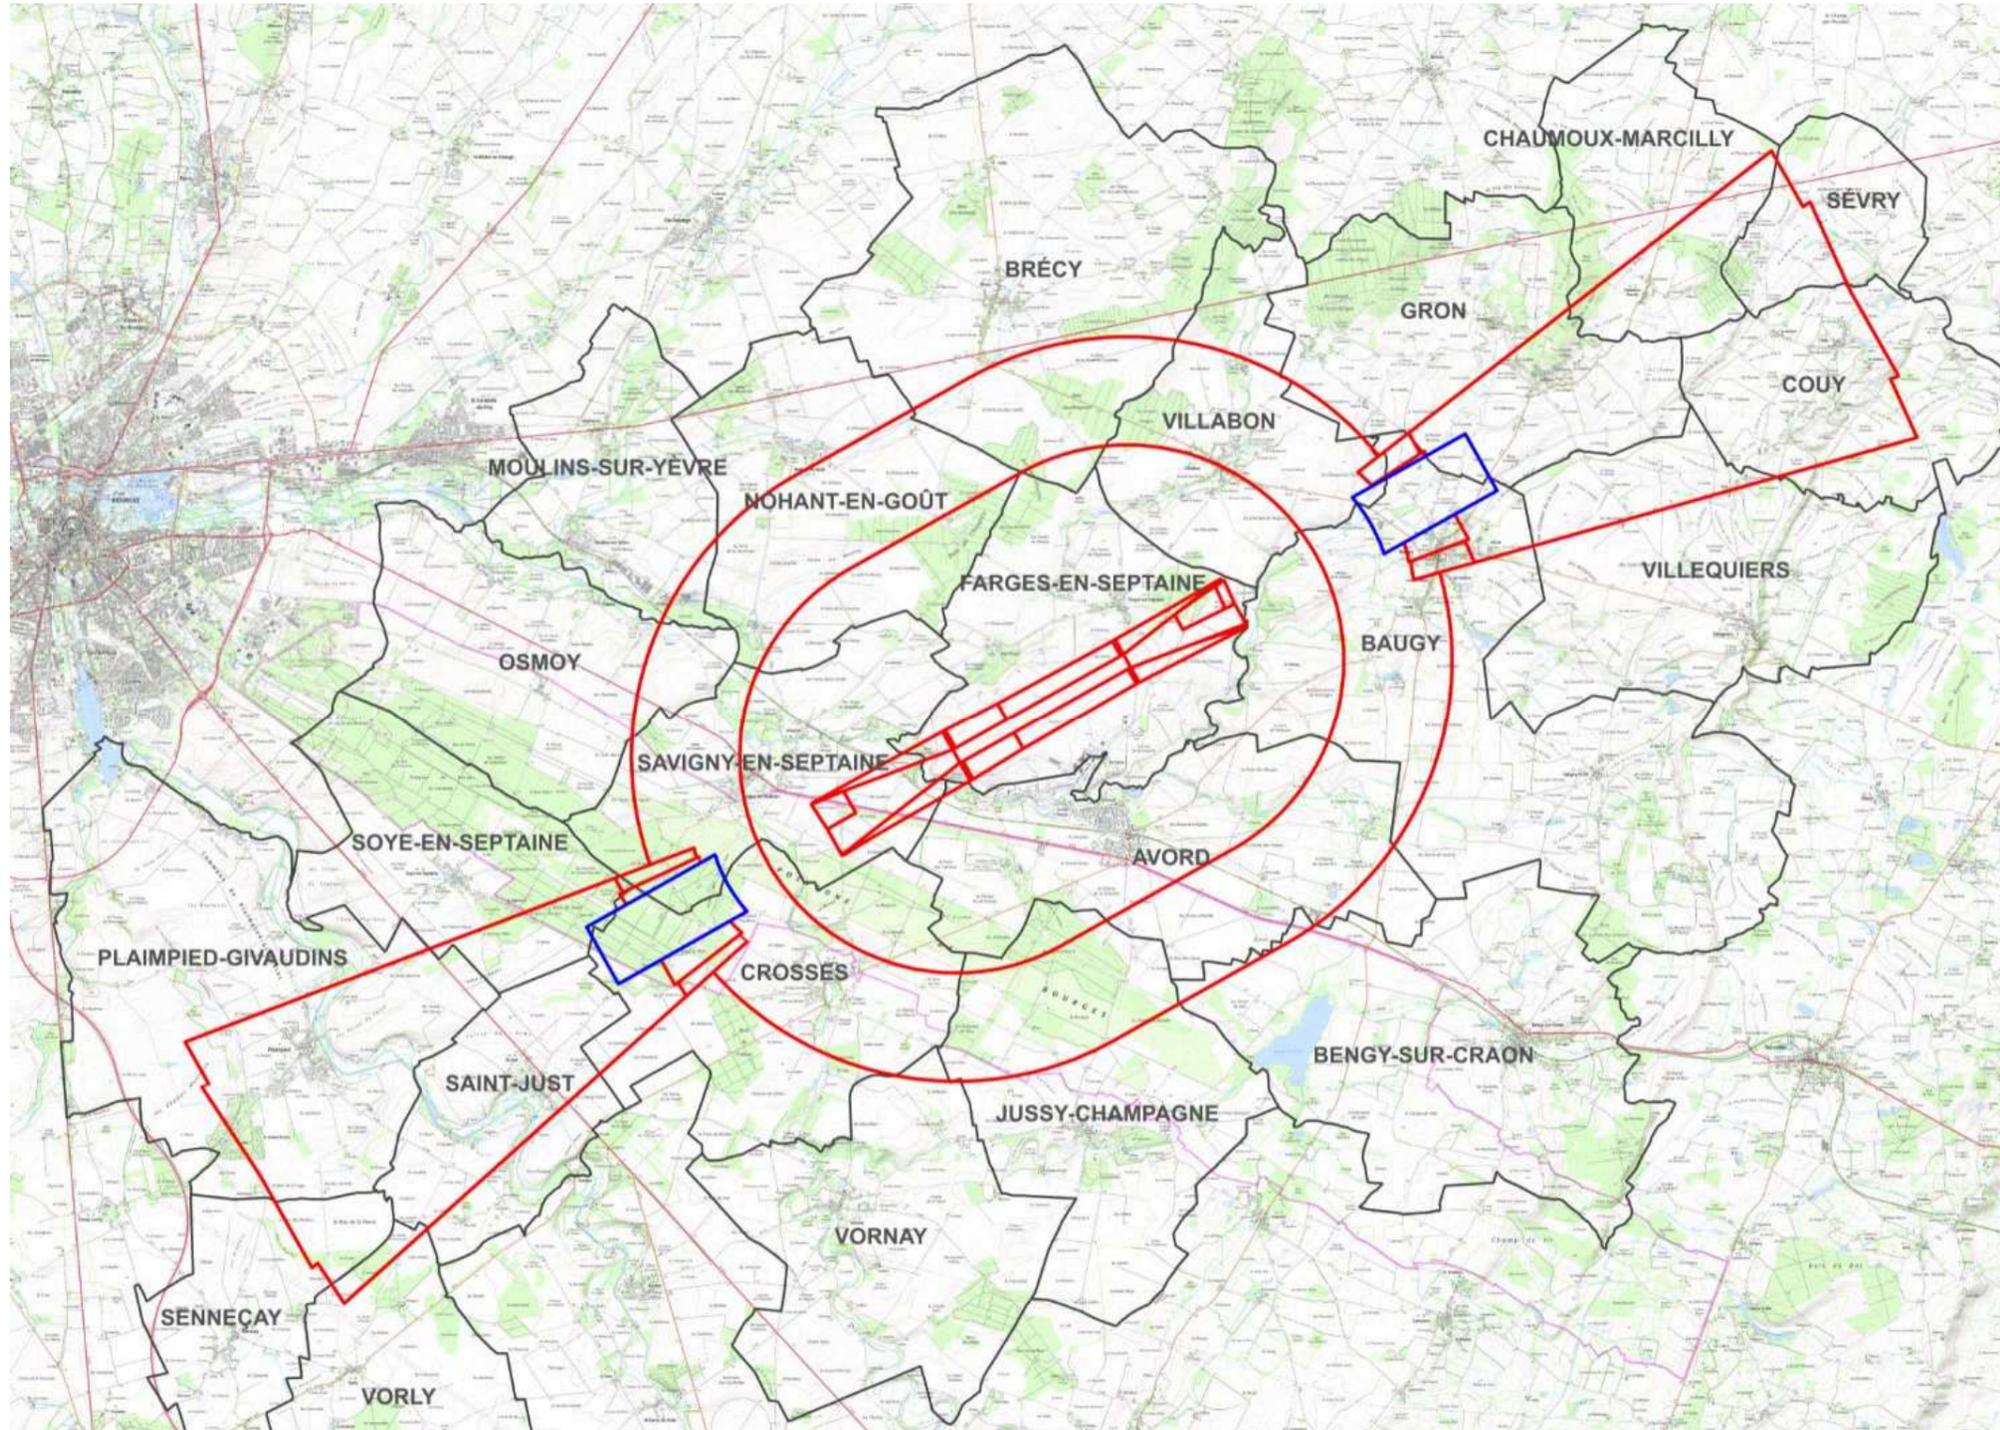


Les communes concernées du département du Cher sont les suivantes :

- AVORD
- BAUGY
- BENGNY-SUR-CRAON
- BRÉCY
- CHAUMOUX-MARCILLY
- COUY
- CROSSES
- FARGES-EN-SEPTAINE
- GRON
- JUSSY-CHAMPAGNE
- MOULINS-SUR-YÈVRE
- NOHANT-EN-GOÛT
- OSMOY
- PLAIMPIED-GIVAUDINS
- SAINT-JUST
- SAVIGNY-EN-SEPTAINE
- SENNEÇAY
- SÉVRY
- SOYE-EN-SEPTAINE
- VILLABON
- VILLEQUIERS
- VORLY
- VORNAY

## II.5 - SURFACES ASSOCIÉES AUX APPROCHES DE PRÉCISION (OFZ)

Les surfaces OFZ (obstacle free zone – zone dégagée d'obstacles) sont associées aux seuils 06 et 24 de la piste exploitée aux instruments avec approche de précision. Elles définissent un volume d'espace aérien devant impérativement être libre de tout obstacle.

Schéma représentatif des OFZ

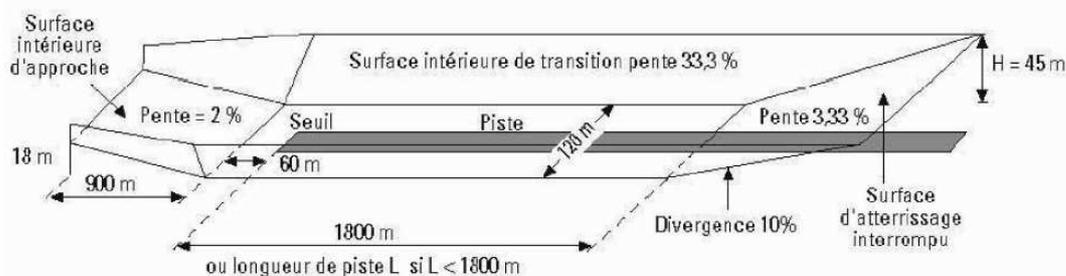

Surfaces liées aux zones dégagées d'obstacles (OFZ) pour les pistes avec approche de précision de catégorie I, II ou III et de chiffre de code 3 ou 4.

Ces surfaces s'élèvent à partir des altitudes de la piste jusqu'à la cote maximale de 221,0 mètres NGF, située 45 mètres au-dessus de l'altitude de référence définie précédemment, excepté pour la surface intérieure d'approche.

Les caractéristiques techniques des surfaces OFZ sont indiquées dans le tableau ci-dessous

	QFU 06	QFU 24
<b>Surface intérieure d'approche</b>		
Longueur du bord intérieur	120 m	120 m
Distance au seuil	60 m	60 m
Cote à l'origine	166,2 m NGF	176,0 m NGF
Longueur	900 m	900 m
Pente	2 %	2 %
<b>Surface intérieure de transition</b>		
Pente	33,3 %	33,3 %
<b>Surface d'atterrissage interrompu</b>		
Longueur du bord intérieur	120 m	120 m
Distance au seuil	1 800 m	1 800 m
Cote à l'origine	172,8 m NGF	172,3 m NGF
Divergence	10 %	10 %
Pente	3,33 %	3,33 %

Ces surfaces étant en tout point moins contraignantes que les surfaces de dégagements aéronautiques, elles ne sont pas représentées sur les plans.

## II.6 - SURFACES APPLICABLES POUR LES AIDES VISUELLES

### II.6.1 - Plan des feux des dispositifs des lignes d'approche

Le dispositif de balisage d'approche au seuil 24 est protégé par le plan des feux passant par le centre optique des feux.

Les caractéristiques de cette surface sont les suivantes :

SEUIL	24
Longueur de la ligne d'approche	900 m
Longueur de la servitude associée	960 m
Largeur de la servitude associée	120 m

### II.6.2 - Surfaces dégagées d'obstacles (OCS) des indicateurs visuels de pente d'approche

Les indicateurs visuels de pente d'approche (PAPI) aux seuils 06 et 24 sont protégés par des surfaces OCS (obstacle clearance surface – surface dégagée d'obstacles).

Les caractéristiques de cette surface sont les suivantes :

SEUIL	06	24
Pente du PAPI	3 ° (5,24 %)	3 ° (5,24 %)
Angle de calage A	2,5 ° (4,37%)	2,5 ° (4,37%)
Cote à l'origine	166,2 m NGF	176,0 m NGF
Largeur à l'origine	300 m	300 m
Distance au seuil	60 m	60 m
Divergence	15 %	15 %
Longueur totale	15 000 m	15 000 m
Pente (angle de calage A – 0.57°) ou Pente (angle PAPI – 1.07°)	1,93 ° (3,37 %)	1,93 ° (3,37 %)

Ces surfaces sont plus pentues que les trouées d'atterrissage associées mais s'étendent latéralement de 10 mètres supplémentaires de part et d'autres de ces trouées. Elles sont représentées sur le plan A3.

## 2 - MISE EN APPLICATION DU PSA

### I - LISTE DES OBSTACLES DÉPASSANT LES COTES LIMITES AUTORISÉES PAR LES SERVITUDES

La liste ci-dessous est non limitative et donnée à titre indicatif (article D.6351-6 du code des Transports). Elle ne fait pas apparaître les obstacles considérés comme nécessaires au fonctionnement de l'aérodrome et ceux situés à l'intérieur de l'emprise.

Ces obstacles sont les suivants :

<u>Surface concernée</u> Numéro et nature de l'obstacle	Cote sommitale (en mètres NGF) Jusqu'à	Hauteur de dépassement (en mètres) Jusqu'à	Commune
<u>Trouées côté seuil 06</u> 1. Arbres	186,0	7,2	FARGES-EN- SEPTAINE / SAVIGNY-EN- SEPTAINE
<u>Trouées côté seuil 24</u> 2. Arbres	207,9	18,6	
<u>Surface latérale</u> 1. Arbres	184,0	4,0	
2. Arbres	210,9	17,9	
3. Arbres	176,3	0,1	
<u>OCS seuil 06</u> 1. Arbres	183,7	1,2	
<u>OCS seuil 24</u> 2. Arbres	207,9	9,4	

## **II - TRAITEMENT DES OBSTACLES**

### **II.1 - OBSTACLES EXISTANTS**

Les obstacles existants, dépassant les cotes limites autorisées des surfaces, le cas échéant adaptées, utilisées pour les servitudes aéronautiques de dégagement, peuvent être appelés à être supprimés ou à être mis en conformité avec le plan de servitudes aéronautiques de dégagement qui protège l'aérodrome.

La mise en conformité de l'obstacle par rapport au plan de servitudes aéronautiques approuvé peut être immédiate ou entreprise au fur et à mesure des besoins et des nécessités.

Les modalités d'application des servitudes aéronautiques sont précisées dans les articles L.6351-2 à 5 et R.6351-7 à 29 du code des Transports.

Les articles R.6351-15 à D.6351-17 concernent en particulier la suppression ou la modification des obstacles dépassant les cotes limites.

### **II.2 - OBSTACLES À VENIR**

Le plan de servitudes aéronautiques (PSA) est rendu exécutoire par le décret en Conseil d'État ou par l'arrêté ministériel qui l'approuve.

En conséquence, il s'applique à tout obstacle à venir : bâtiment, installation, plantation, etc.

S'il existe un plan local d'urbanisme (PLU) dans les communes concernées, le plan des servitudes aéronautiques lui est annexé.

S'il n'existe pas de PLU, le plan de servitudes aéronautiques s'impose à toute demande de réalisation de projet de nature à constituer un obstacle.


### 3 - CALAGE GÉOGRAPHIQUE ET ALTIMÉTRIQUE DES INFRASTRUCTURES

Les coordonnées x et y des bornes sont repérées dans le système de référence et de coordonnées planimétrique en vigueur.

SYSTÈME DE RÉFÉRENCE GÉOGRAPHIQUE ET PLANIMÉTRIQUE			
ZONE	SYSTÈME GÉODÉSIQUE	ELLIPSOÏDE ASSOCIÉ	PROJECTION
France Métropolitaine	RGF 93	IAG GRS 1980	Lambert 93
SYSTÈME DE RÉFÉRENCE ALTIMÉTRIQUE			
France Métropolitaine, à l'exclusion de la Corse		NGF - IGN 1969	

Les distances sont exprimées en mètres et calculées en projection planimétrique à partir des coordonnées des points d'infrastructures du système de pistes. Elles peuvent donc différer légèrement des longueurs physiques des infrastructures telles que déclarées sur la publication d'information aéronautique.

Borne	X (m)	Y (m)	Z (m)
Seuil 06	670 526,66	6 660 928,82	166,2
Seuil 24	673 576,92	6 662 645,17	176,0

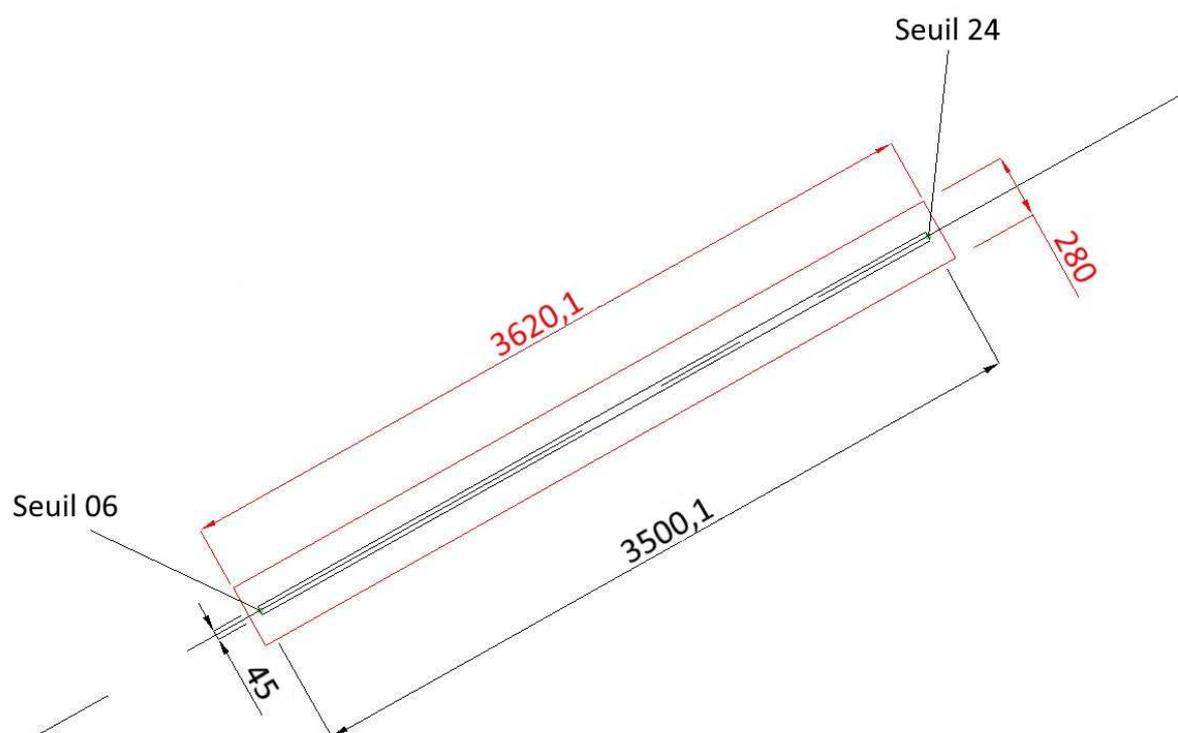

# AÉRODROME D'AVORD (LFOA)

## PLAN DE SERVITUDES AÉRONAUTIQUES DE DÉGAGEMENT

### A1 - PLAN D'ENSEMBLE

Numéro	Echelle	Date
PSA-A1_SNA_LFOA_1	1 : 25 000	Août 2024

Approuvé par arrêté interministériel en date du 23 décembre 2024

Observations / Modifications :

**Établissement du plan :**  
Service National d'Ingénierie Aéroporuaire  
Département Programmation Environnemental/Ménagement  
siège : 82 rue des Pyramides - 75070 PARIS cedex 20  
site Alantique - 12 avenue de Pythagore - CS 50071 - 33093 MÉRIGNAC cedex  
Chef de projet : Fabien MARROY  
Chargé études : Thomas DELAIRE / Éric MAN  
Projection du plan : Lambert 93  
Fonds cartographiques : SCAN 25 © IGN

**Caractéristiques techniques de base**

Code référence de l'aérodrome : 4D  
Altitude de référence : 176,0 mètres NGF

**Spécifications techniques utilisées**


Approches de précision et approches classiques

**Légende**


- Piste revêtue : 3500 m x 45 m
- Limites des servitudes
- Intermédiaires des servitudes
- Plan des feux de la ligne d'approche
- Cote altimétrique en mètres NGF
- AVORD** Nom de la commune
- Limite de la commune

**Obstacles dépassant les cotes limites autorisées par les servitudes après adaptations (cf. plan de détail et liste dans note annexé)**

- Arbres

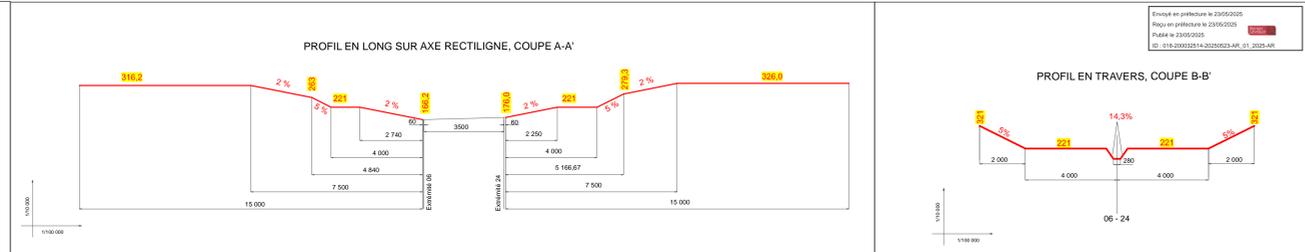

- COMMUNES CONCERNÉES :**  
**DÉPARTEMENT DU CHER**
- AVORD
  - BAUGY
  - BÉRECY
  - CHAUMOUX-MARCILLY
  - COUJY
  - CROSSES
  - FARGES-EN-SEPTAINE
  - GRON
  - JUSSY-CHAMPAGNE
  - MOULINS-SUR-YÈVRE
  - NOHANT-EN-GOÛT
  - OSMOY
  - PLAUMPIED-GIVAUDINS
  - SAINT-JUST
  - SAVIGNY-EN-SEPTAINE
  - SENNEÇAY
  - SEVRY
  - SOYE-EN-SEPTAINE
  - VILLABON
  - VILLEQUIERS
  - VORLY
  - VORNAY
  - NOHANT-EN-GOÛT

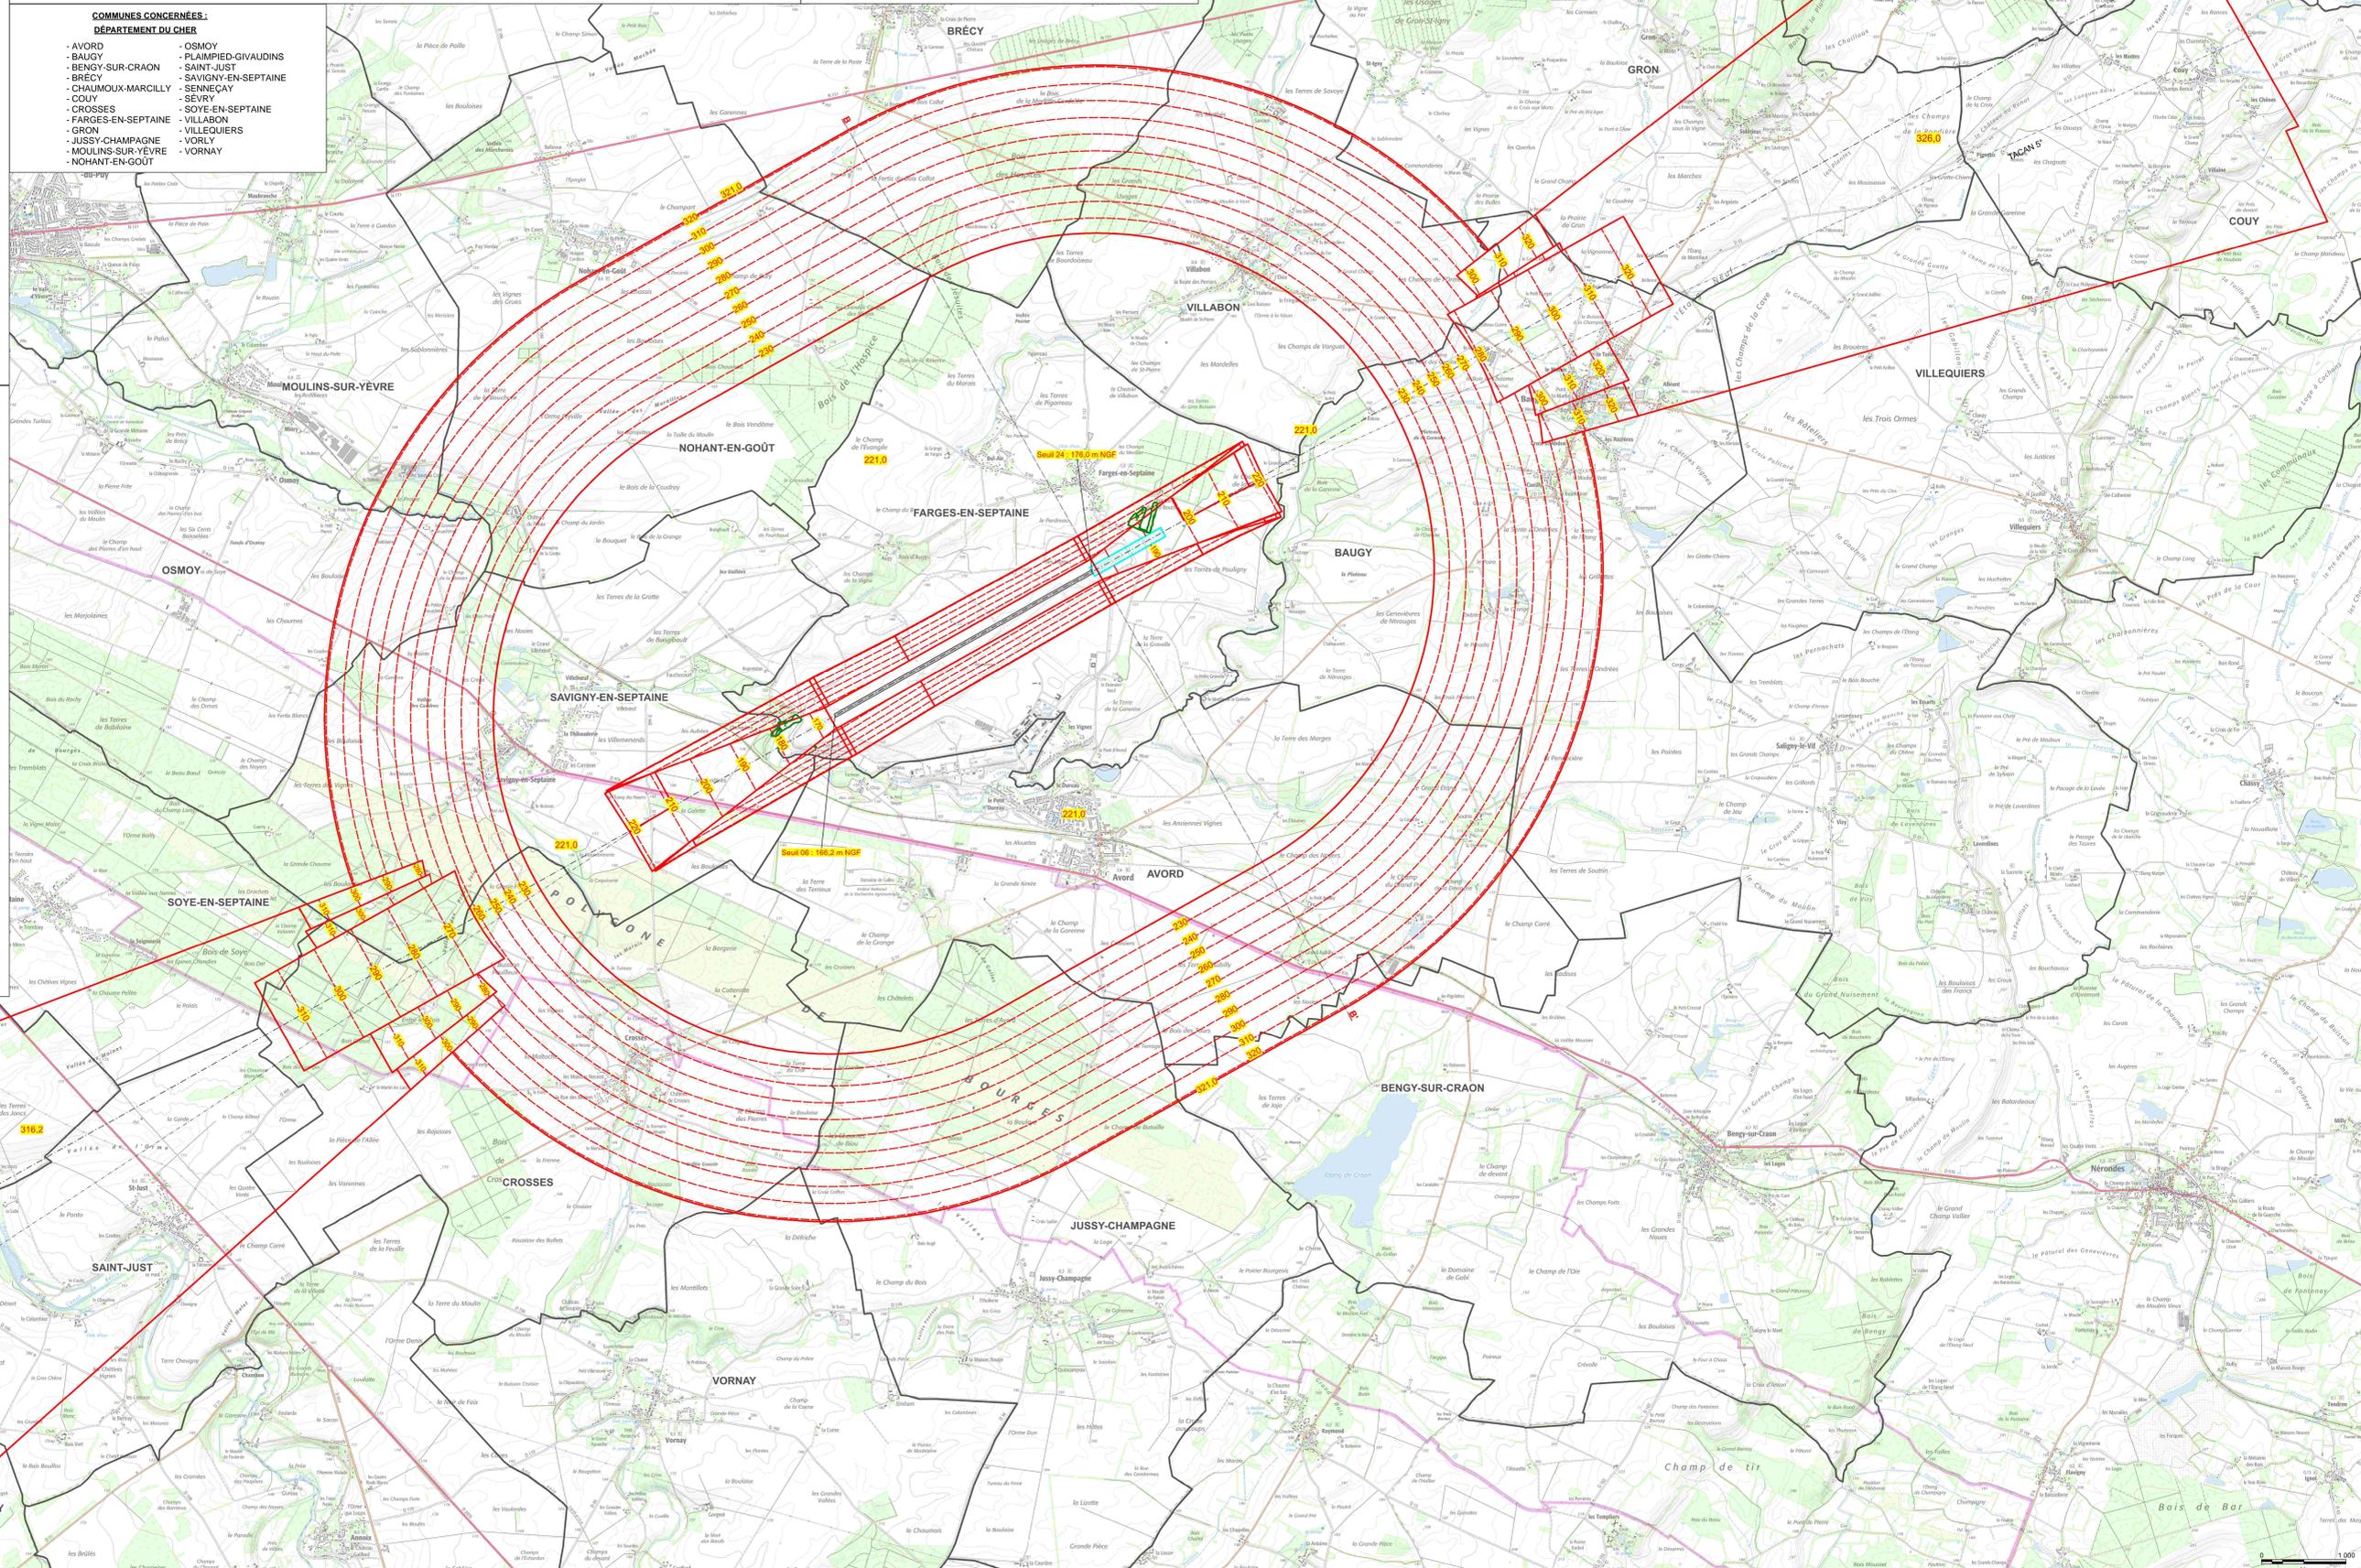

# AÉRODROME D'AVORD (LFOA)

## PLAN DE SERVITUDES AÉRONAUTIQUES DE DÉGAGEMENT

### A2 - PLAN DE DÉTAILS

Numéro	Echelle	Date
PSA-A2_SNIA_LFOA_1	1 : 10 000	Août 2024

Approuvé par arrêté interministériel en date du 23 décembre 2024

Observations / Modifications :

Établissement du plan :  
Service National d'Ingénierie Aéroportuaire  
Département Programmation Environnement Aménagement  
siège : 12 rue des Pyramides - 75370 PARIS cedex 20  
site Atlantique : 12 avenue de Pythagore - CS 50071 - 33693 MÉRIGNAC cedex  
Chef de projet : Fabien ANFRAY  
Chargé d'études : Thomas DELAIRE / Éric MAN

Projection du plan : Lambert 93  
Fonds cartographiques : SCAN 25 © IGN

**Caractéristiques techniques de base**

Code référence de l'aérodrome : 4D  
Altitude de référence : 176,0 mètres NGF

**Spécifications techniques utilisées**  
Approches de précision et approches classiques




**Légende**

- Piste revêtue : 3500 m x 45 m
- Limites des servitudes
- Intermédiaires des servitudes
- Plan des feux de la ligne d'approche
- 200 Cote altimétrique en mètres NGF
- AVORD Nom de la commune
- Limite de la commune

La hauteur des obstacles minces et filiformes peut être majorée dans les conditions fixées par l'annexe 10 de l'arrêté "PSA" du 7 juin 2007 modifié.

**Obstacles dépassant les cotes limites autorisées par les servitudes après adaptations (cf. liste dans note annexe)**

- Arbres

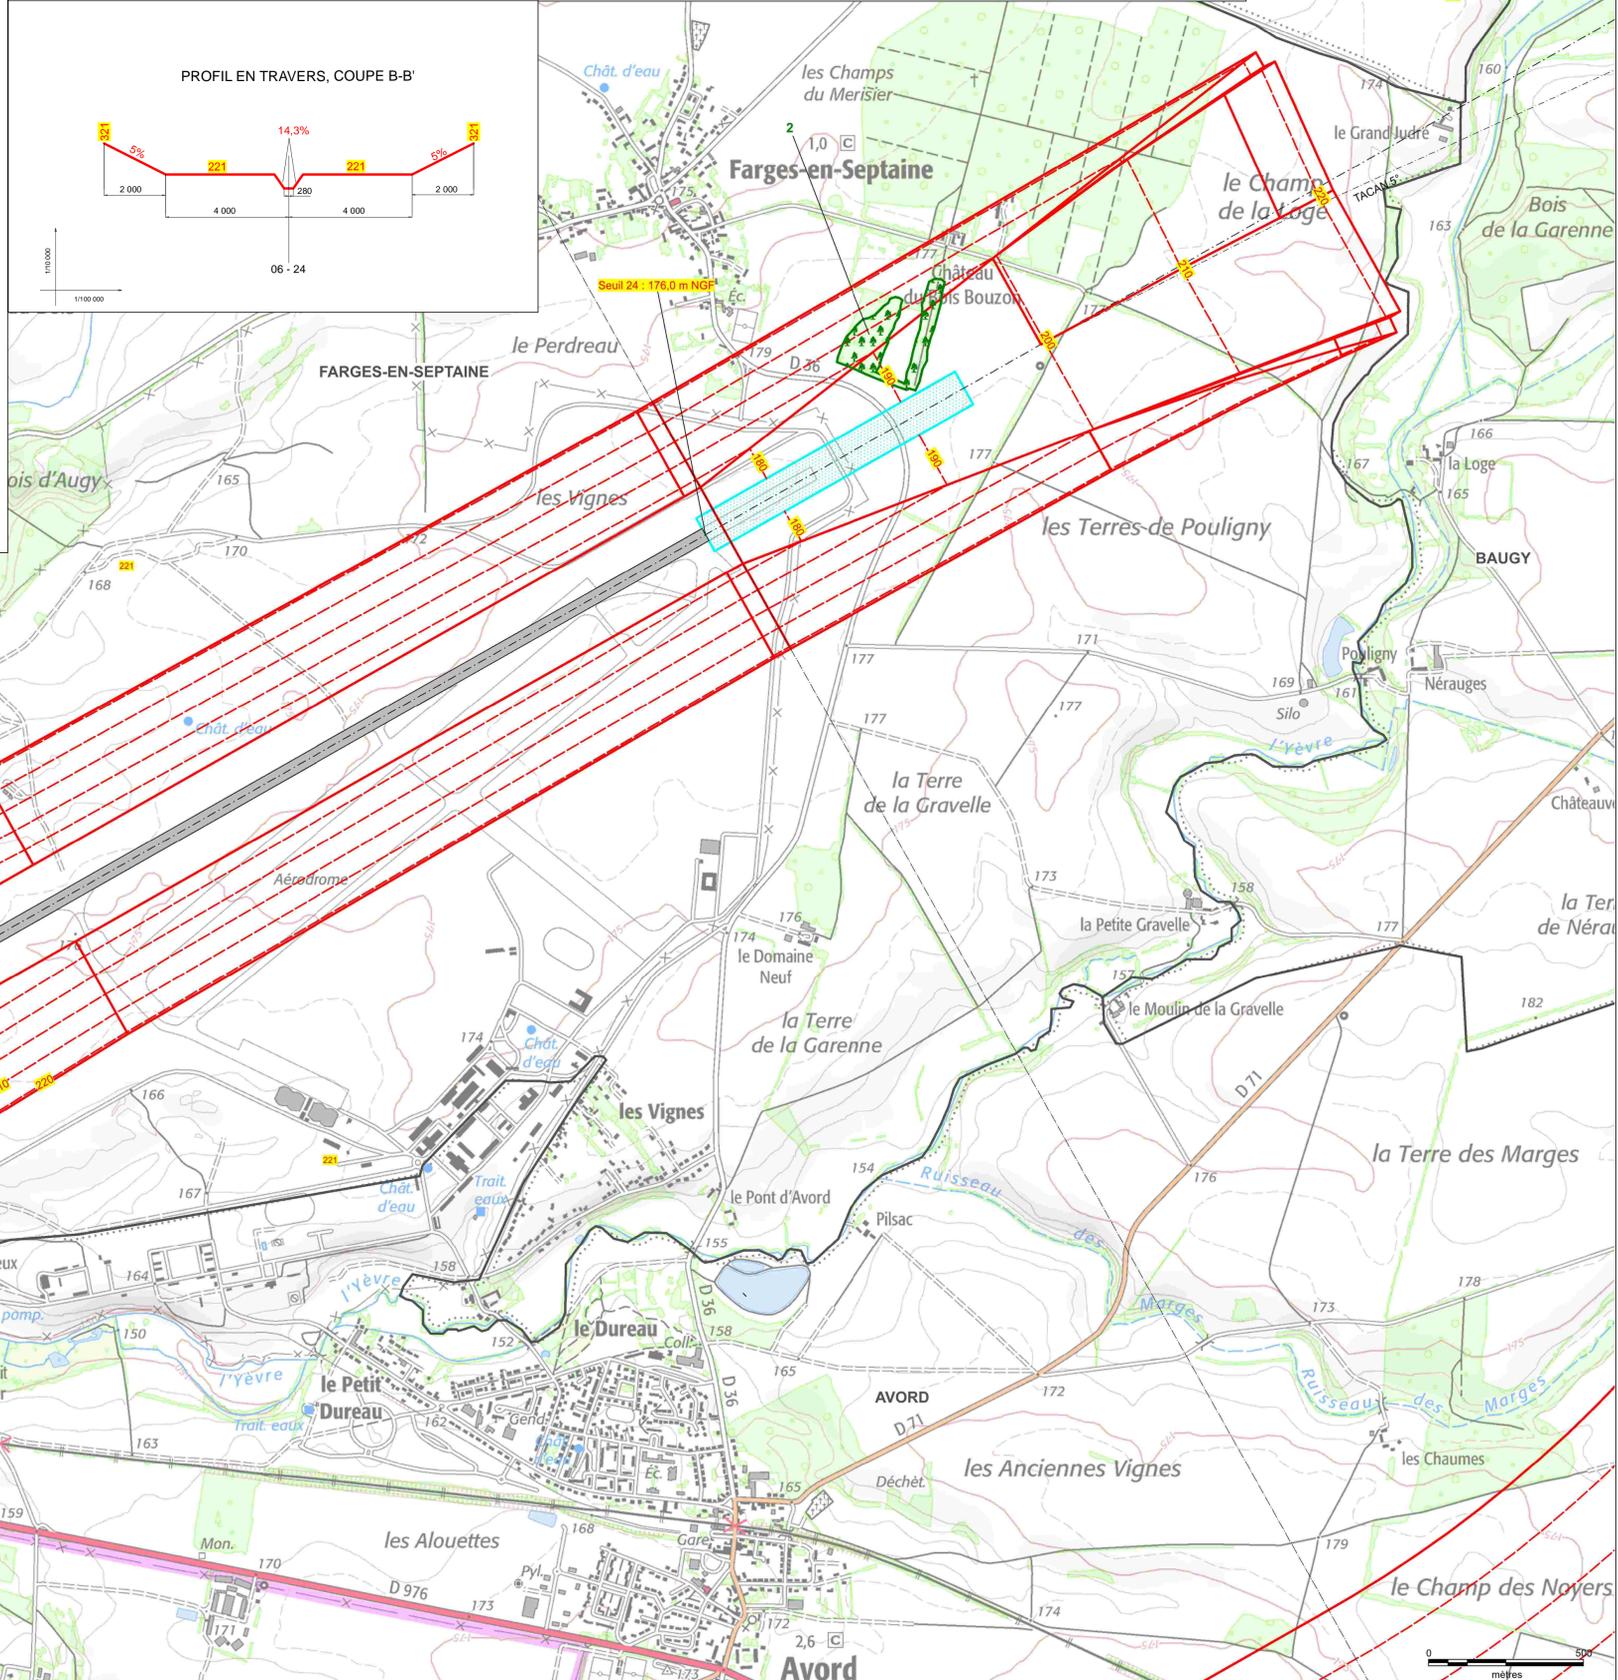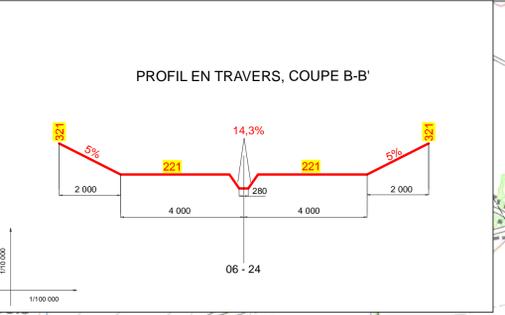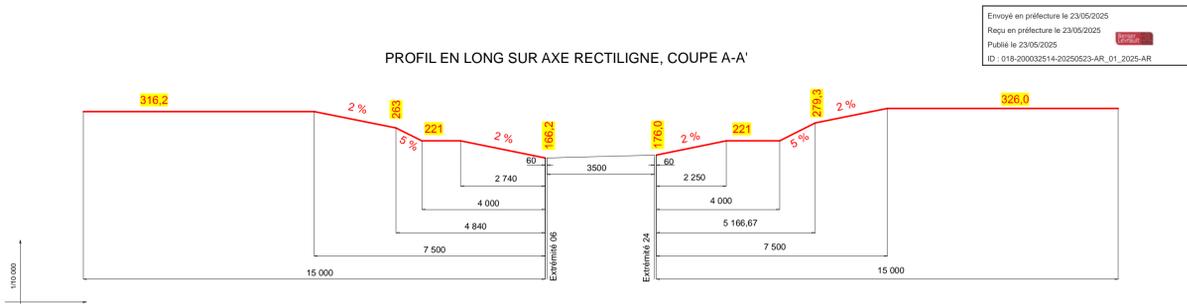

- COMMUNES CONCERNÉES :**  
DÉPARTEMENT DU CHER
- AVORD
  - BAUGY
  - BÉNGY-SUR-CRAON
  - BRÉCY
  - CHAUMOUX-MARCILLY
  - COUY
  - CROSSES
  - FARGES-EN-SEPTAINE
  - GRON
  - JUSSY-CHAMPAGNE
  - MOULINS-SUR-YÈVRE
  - NOHANT-EN-GOUT
  - OSMOY
  - PLAMPIED-GIVAUDINS
  - SAINT-JUST
  - SAVIGNY-EN-SEPTAINE
  - SENNECAY
  - SÈVRY
  - SOYE-EN-SEPTAINE
  - VILLABON
  - VILLEQUIERS
  - VORLY
  - VORNAY

